


DEPARTEMENT DE L'EURE (27)

GUITRY

PLAN LOCAL D'URBANISME

PLAN DES SERVITUDES D'UTILITE PUBLIQUE

Echelle : 1/5000

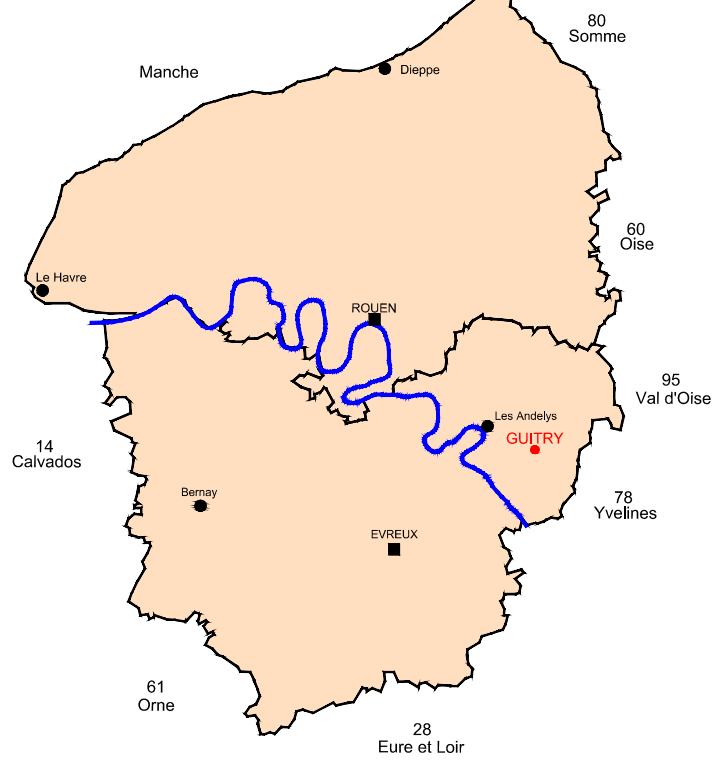

5.1.

Plan cadastral de 2011. Mis à jour en décembre 2014.

PRESCRIT LE : 22 février 2011

ARRETE LE :

ENQUETE PUBLIQUE :

APPROUVE LE :

CACHET DE LA MAIRIE

SIGNATURE



LEGENDE DES SERVITUDES :

- I4** Servitudes relatives à l'établissement de canalisations électriques, aériennes ou souterraines, faisant partie du réseau d'alimentation générale et des réseaux de distribution publique. Seules les lignes de 63 kV et plus sont reportées sur le plan.
- PT3** Servitudes relatives aux communications téléphoniques et télégraphiques. - câble RG 27.13 G
- T7** Servitudes aéronautiques instituées pour la protection de la circulation aérienne. Servitudes à l'extérieur des zones de dégagement concernant des installations particulières. Elles s'appliquent sur l'ensemble du territoire communal.

