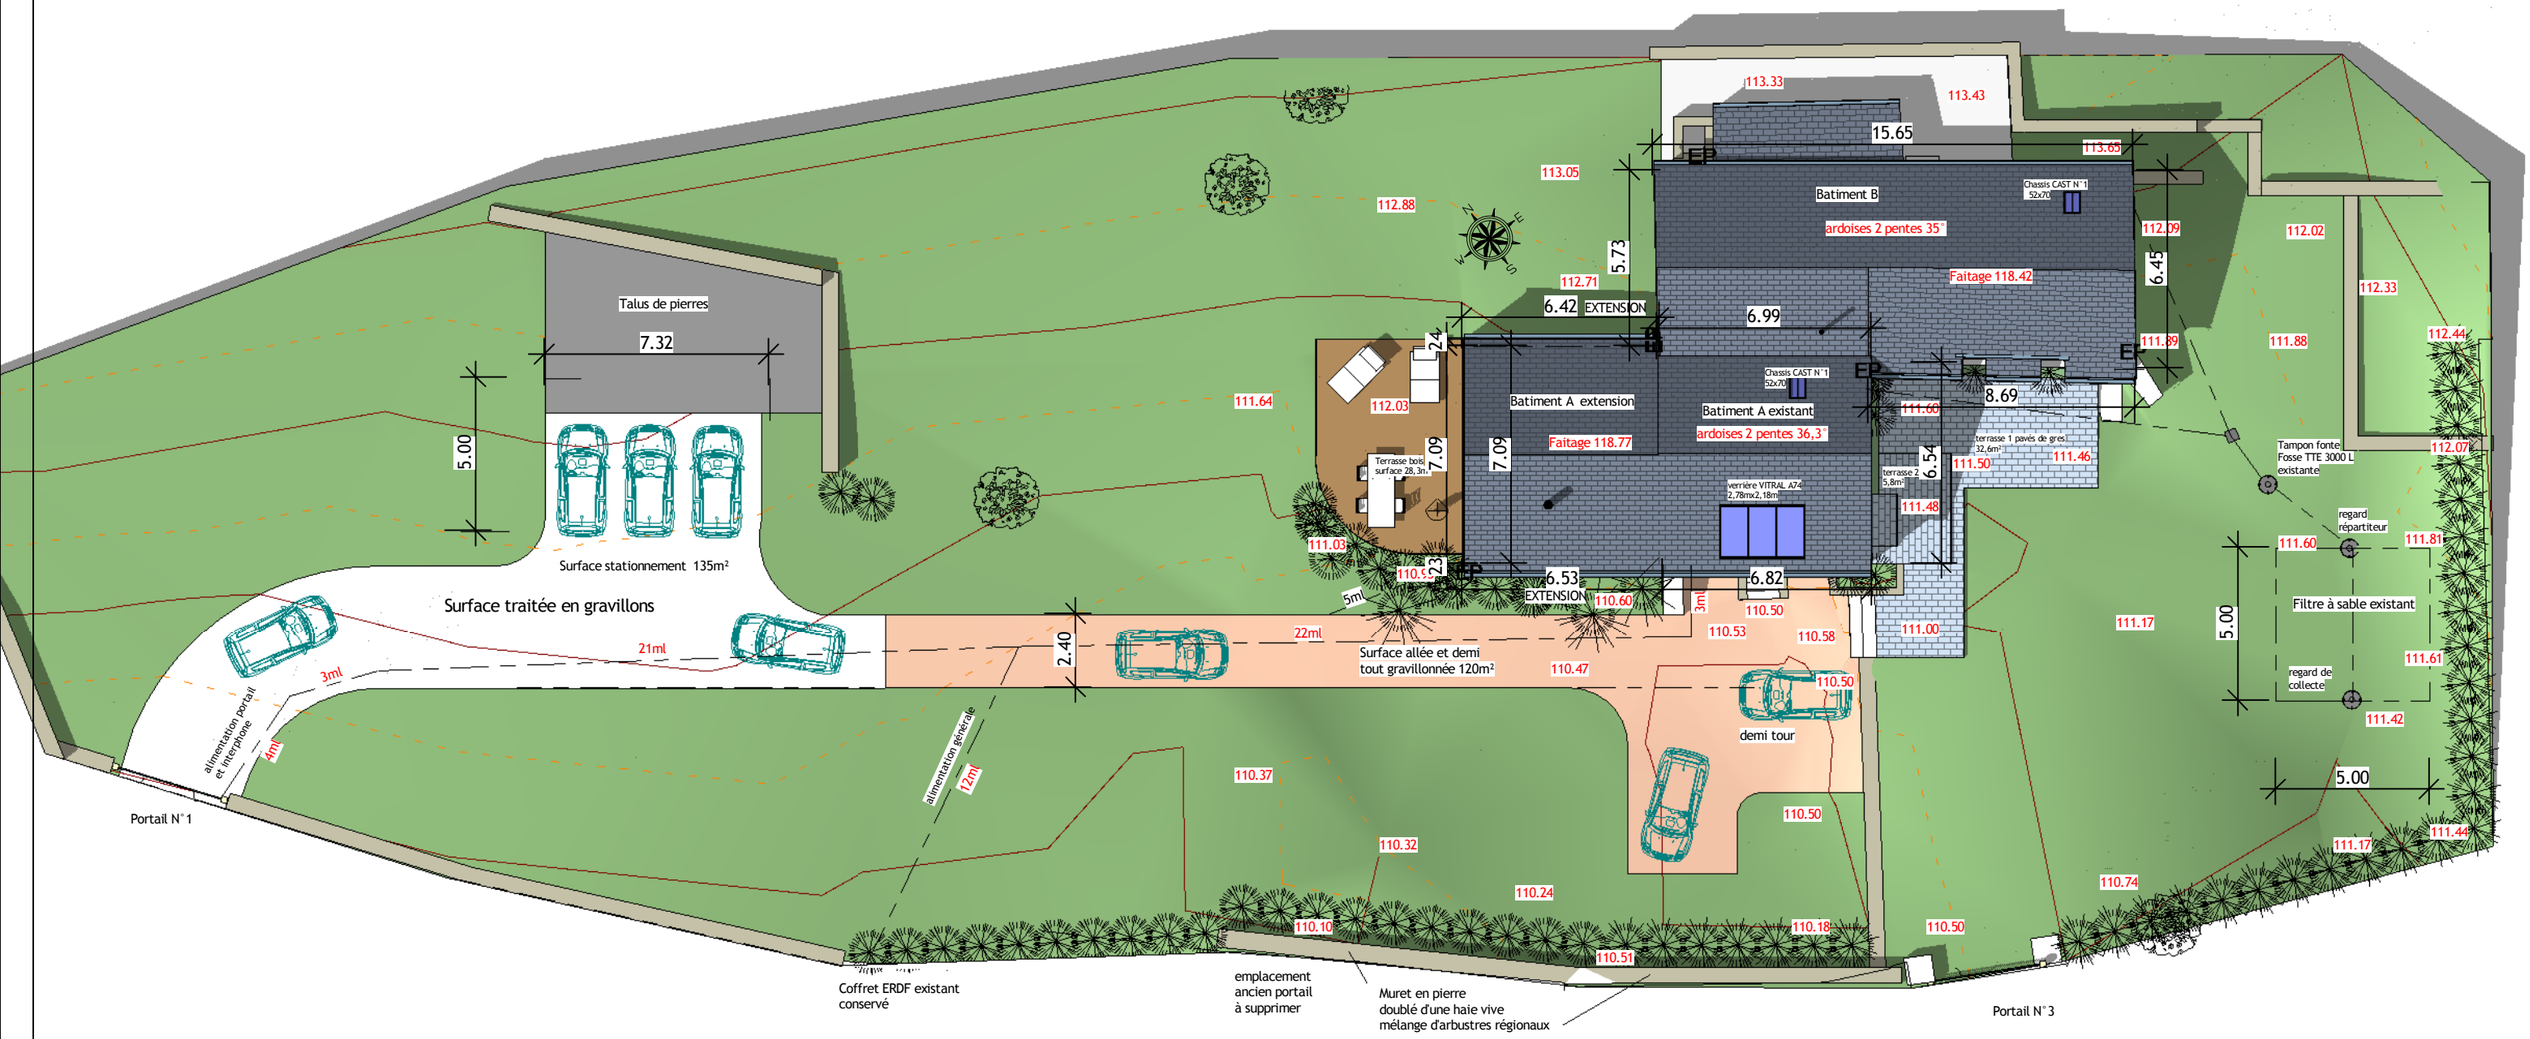

VIEUGUE Christophe Architecte 1 hameau de la roche 27120 CAILLOUET ORGEVILLE Tel 0232263908 christophe.vieugue@sfr.fr	

N°	Description	Date

VILLA BC

5 rue du Rû Vert
Hameau de Molincourt
27630 Vexin Sur Epte

Plan masse projeté

Numéro du projet	P1
Date	9 Septembre 2021
Dessiné par	Vieugue c
Vérifié par	Vieugue c
Echelle	1 : 200

PCMI 2

21/09/2021 08:31:01